
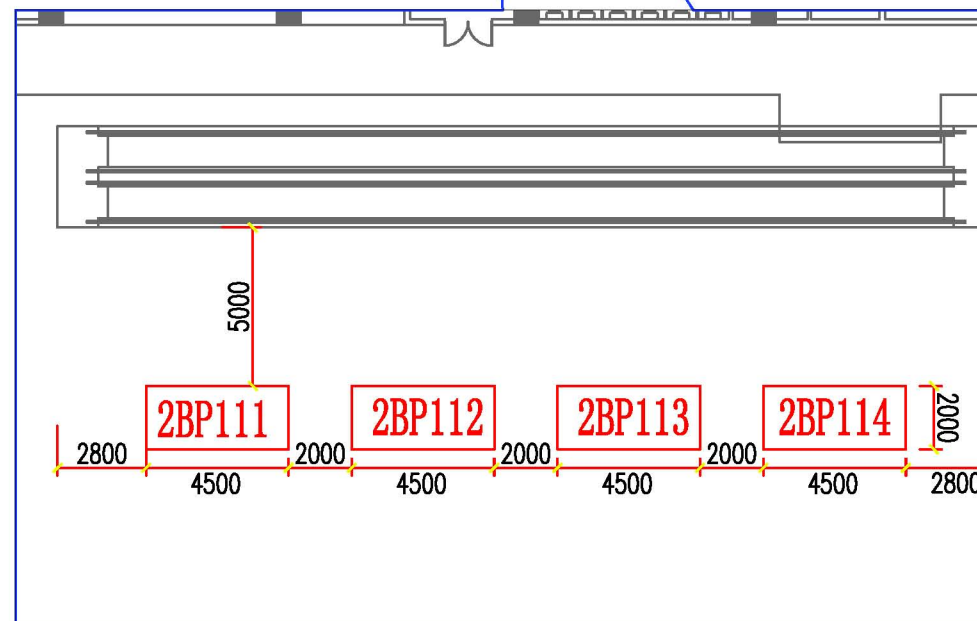
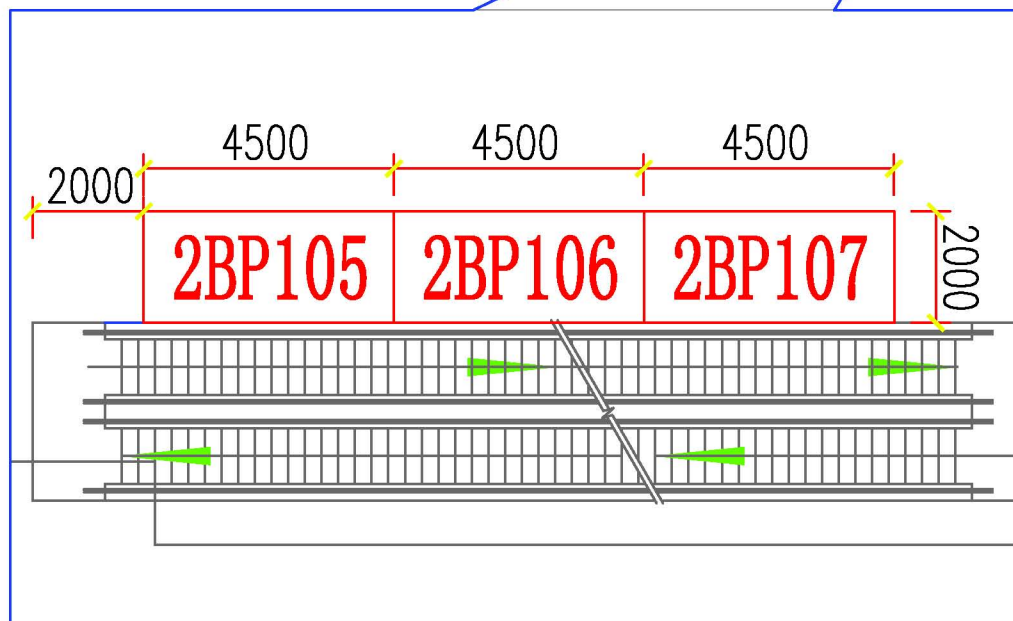



A区珠江散步道设计展位布局图（新）

备注：2AP23表示第2期A区珠江散步道2号馆编号3展示点，以此类推。

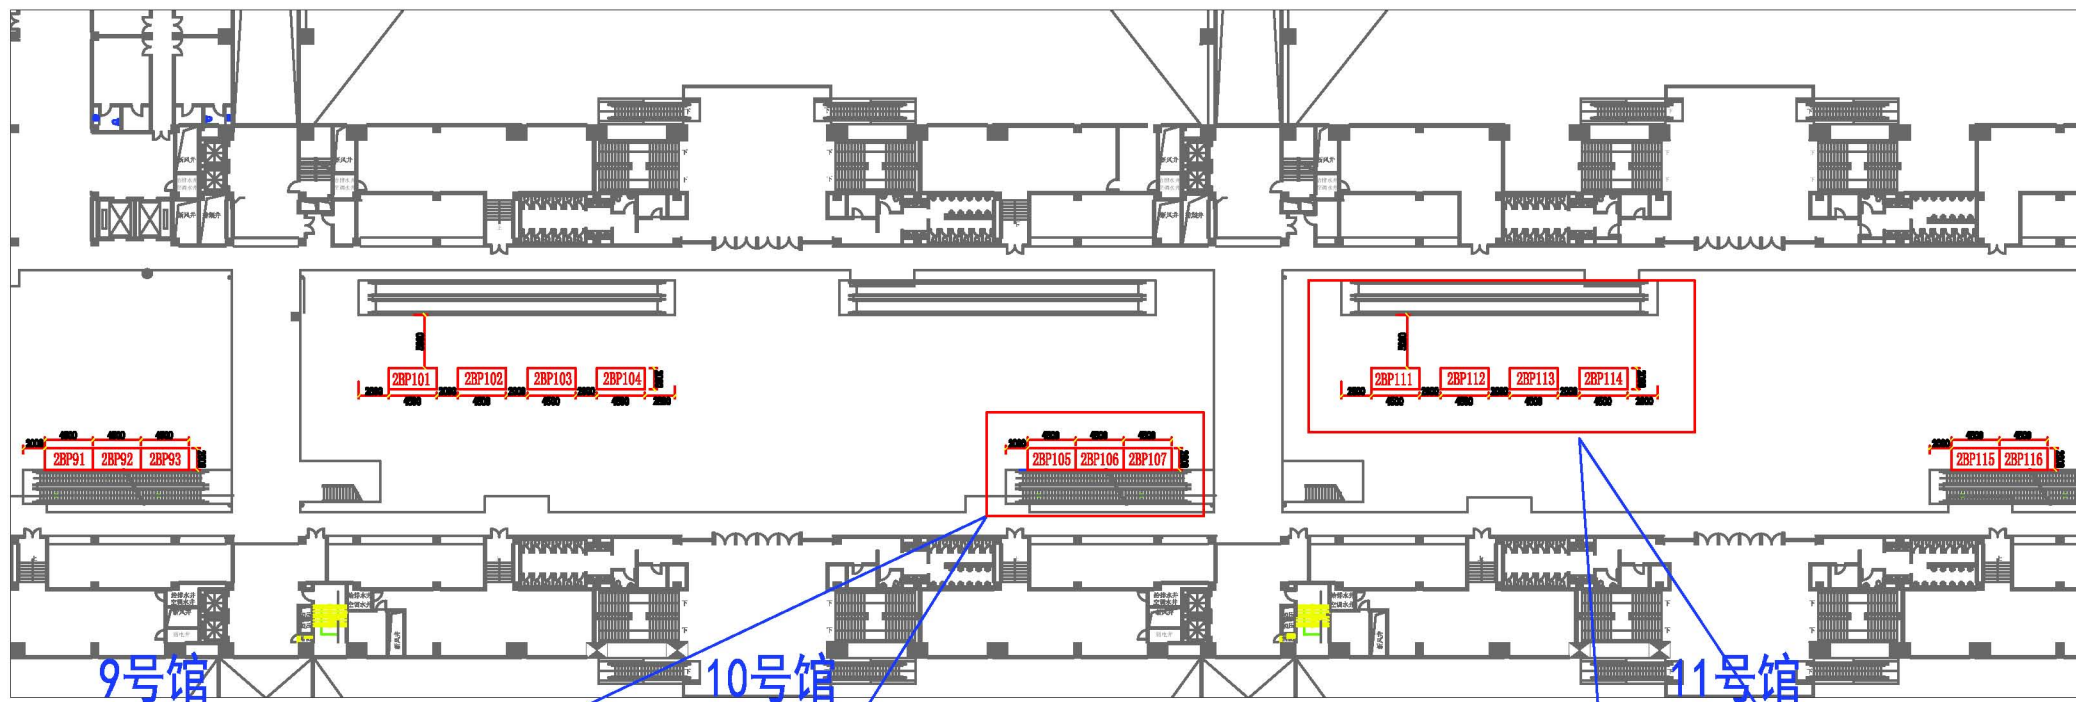

B区珠江散步道设计展位布局图

备注：2BP112表示第2期B区珠江散步道11号馆编号2展示点，以此类推。

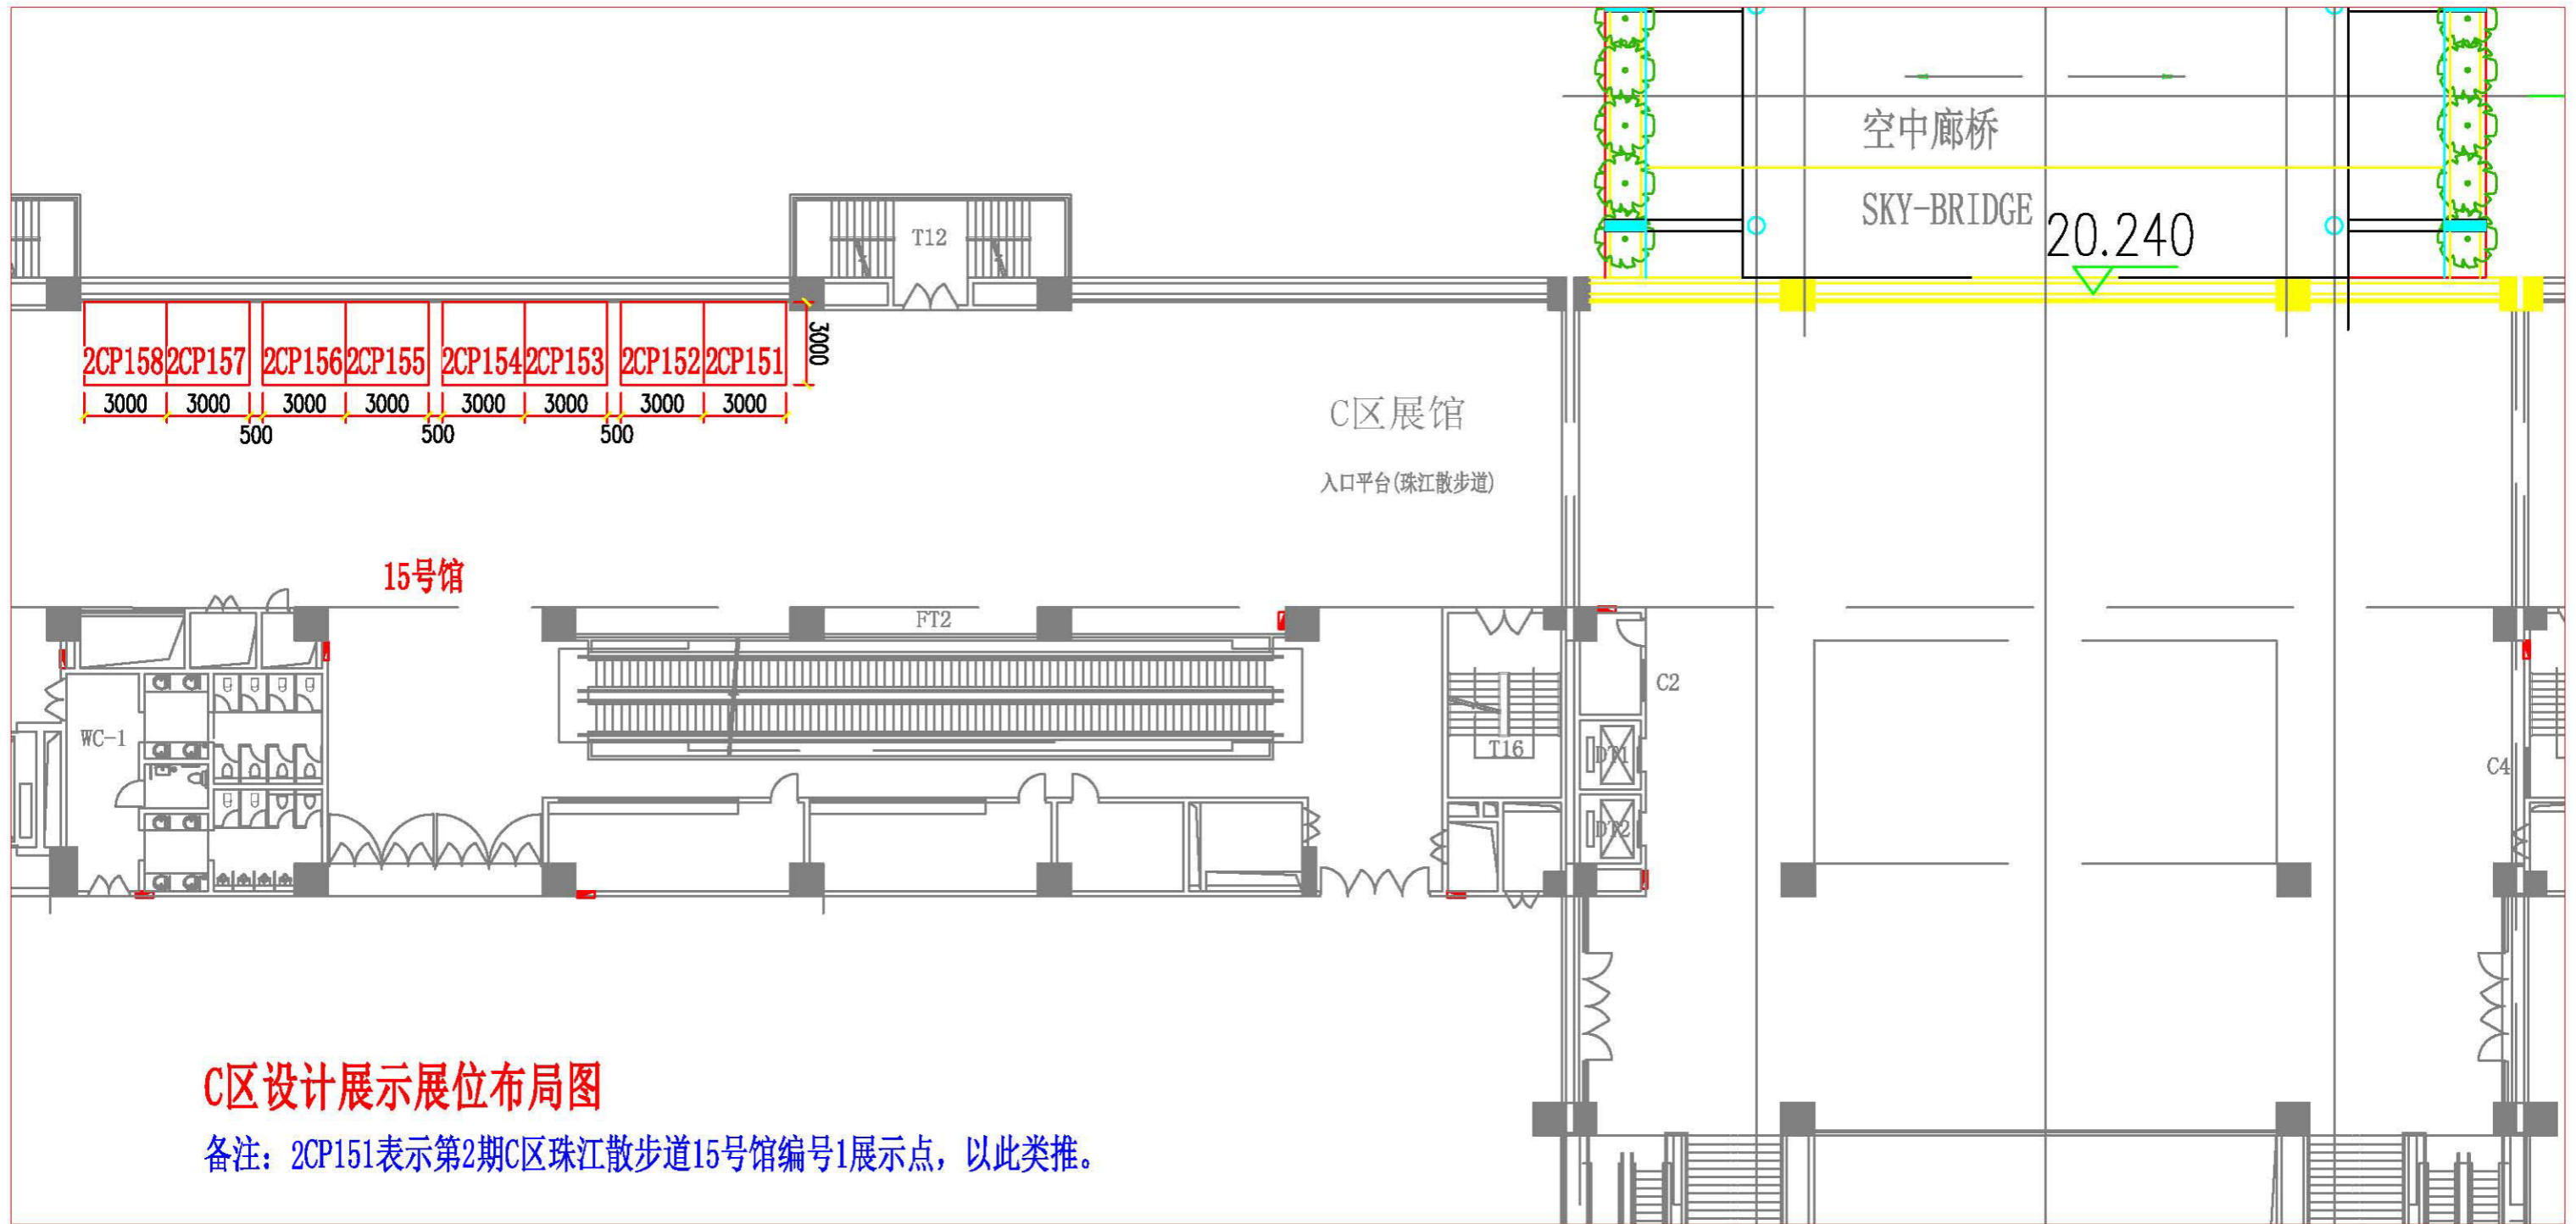

C区设计展示展位布局图

备注：2CP151表示第2期C区珠江散步道15号馆编号1展示点，以此类推。